


**УМОВНІ ПОЗНАЧЕННЯ**

- |  |  |  |   |
|--|--|--|---|
|  | Межа земельної ділянки   |  | Червона лінія                               |
|  | Межа благоустрою   |  | Охоронна зона локальних очисних споруд (5м) |
|  | Існуючі будівлі та споруди   |  | Проектна огорожа                            |
|  | Будівлі та споруди, що проектуються  |  | Проектний тротуарний бордюр                 |
|  | Існуючі дерева   |  | Проектний квітник з багаторічних рослин     |
|  | Землі для будівництва і обслуговування житлового будинку, господарських будівель і споруд (присадибна ділянка) |  | Проектне покриття плиткою ФЕМ               |
|  | Землі сільської ради   |  | Газон                                       |
|  | Прибережно-захисна смуга ставка(50м)   |  | Проектні кущові насадження                  |
|  | Існуюча повітряна лінія електропередач 0,22(0,4)кВ (виконана СІП)  |  | Проектні туї                                |
|  | Охоронна зона повітряної лінії електропередач 0,22(0,4)кВ (2,0м)   |  |   |

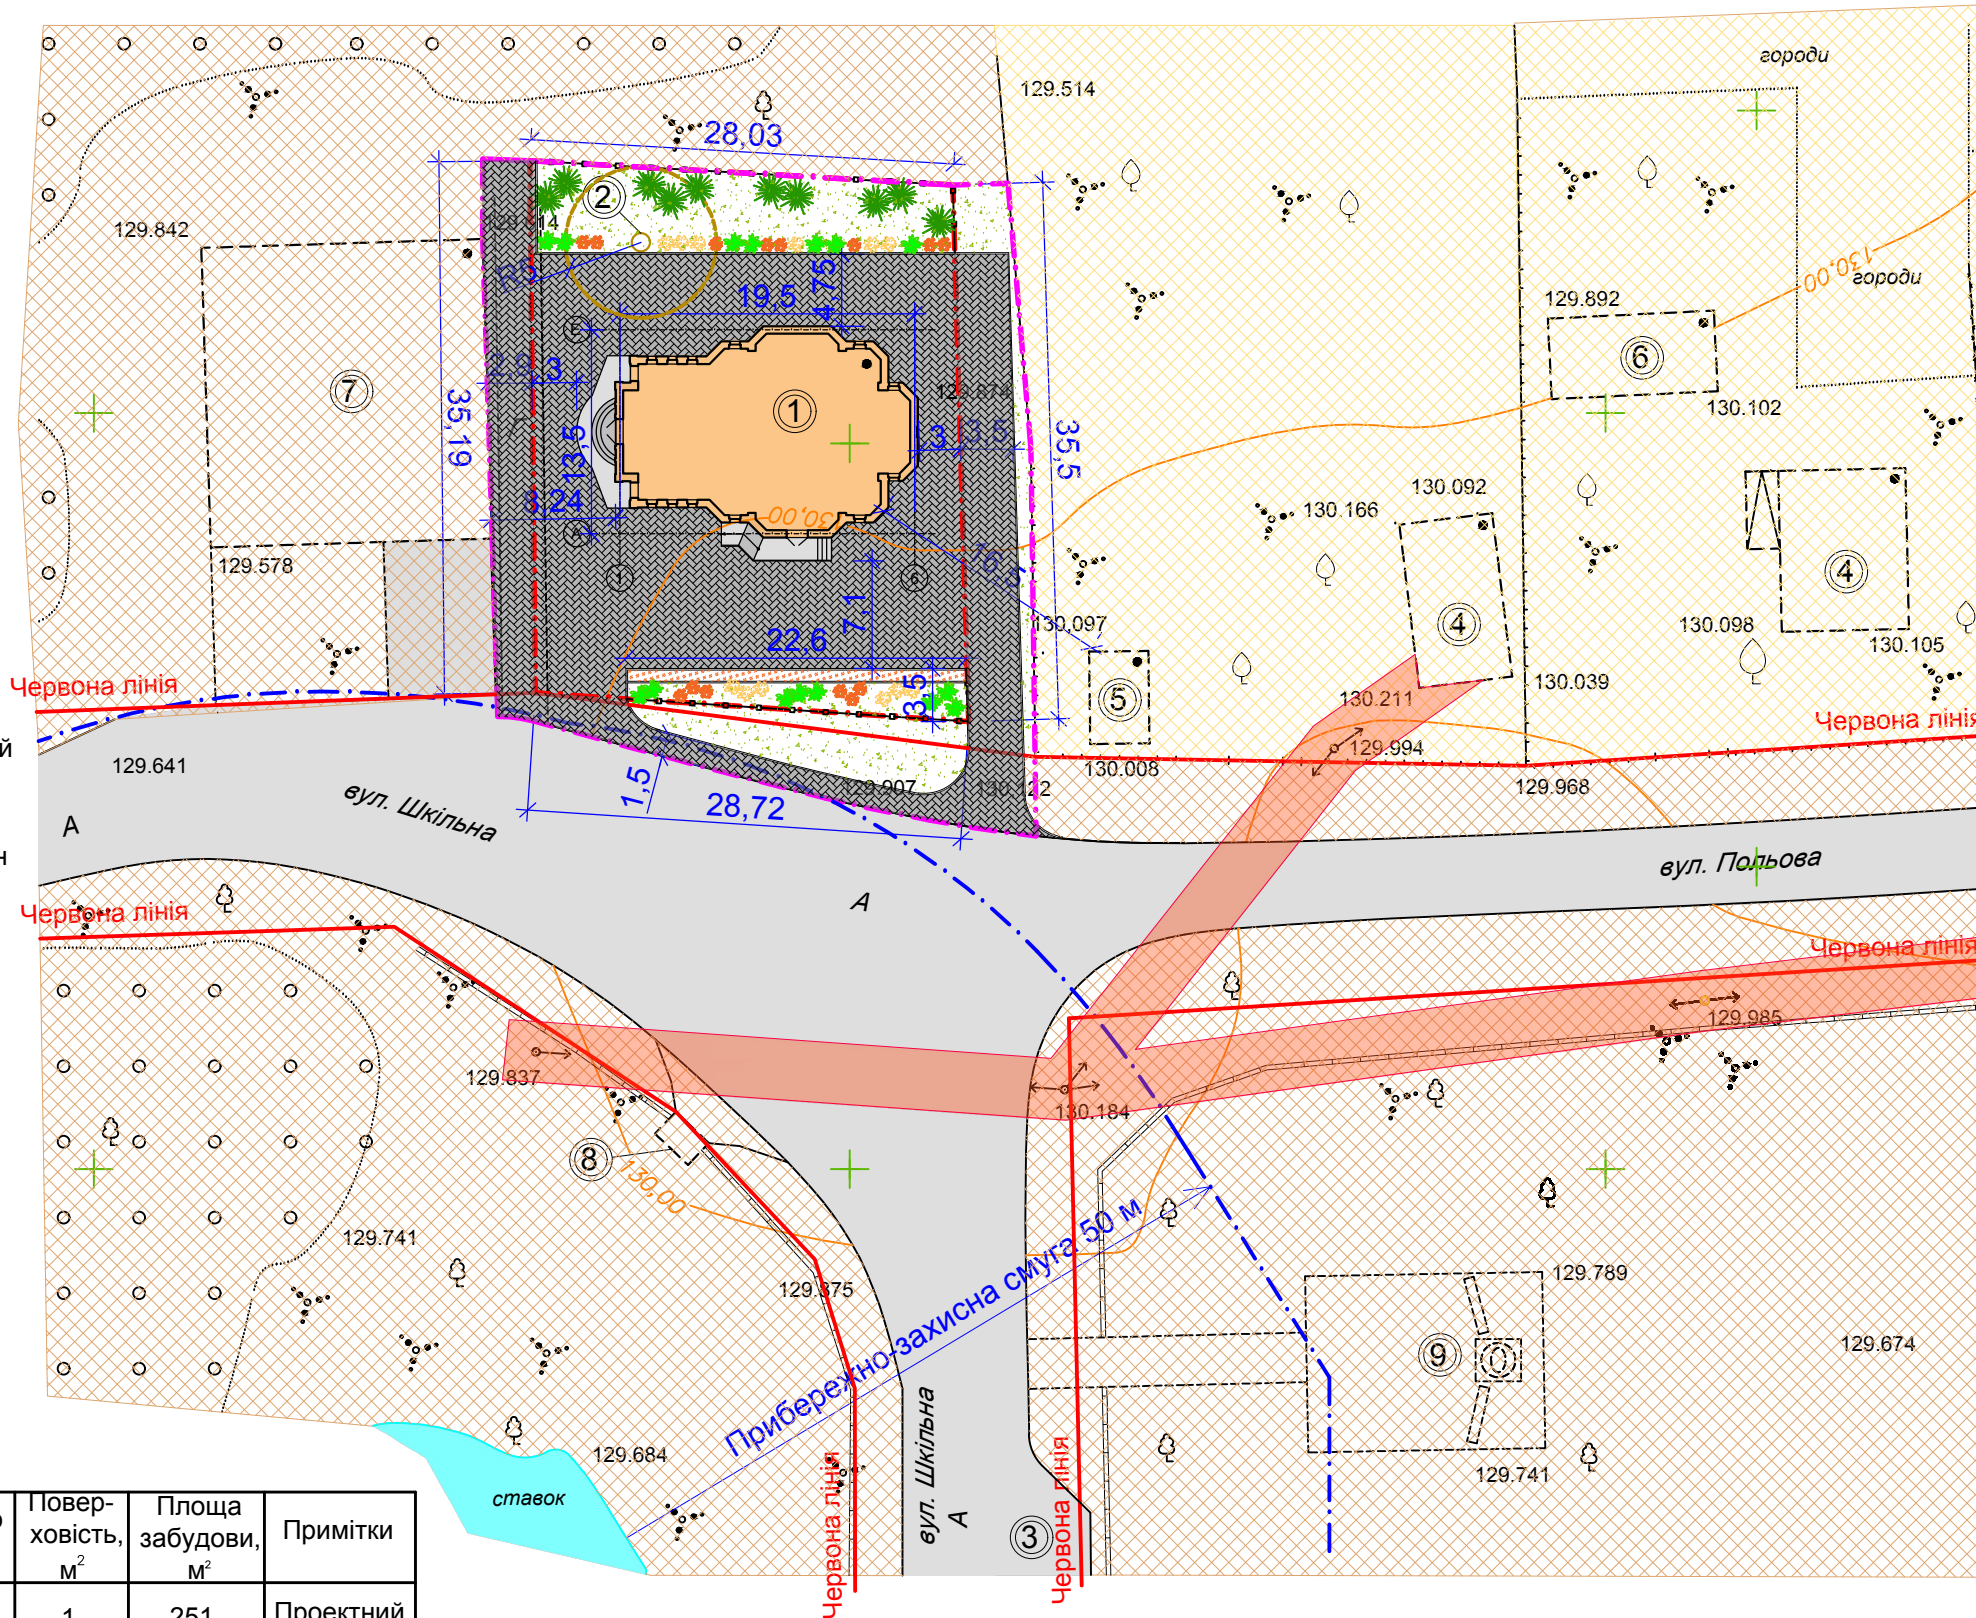

**ЕКСПЛІКАЦІЯ БУДІВЕЛЬ І СПОРУД**

№п/п	Найменування та позначка	Ступінь вогнестійкості	Вибухо небезп	Поверховість, м <sup>2</sup>	Площа забудови, м <sup>2</sup>	Примітки
1	Церква	II	Г	1	251	Проектний
2	Локальні очисні споруди сучасного типу	—	—	—	—	Проектний
3	Існуюча автостоянка (за межами ділянки проектування)	—	—	—	—	Існуючий
4	Житловий будинок (за межами ділянки проектування)	IV	B	1	—	Існуючий
5	Господарська будівля без утримання худоби (за межами ділянки проектування)	V	B	1	—	Існуючий
6	Навіс (за межами ділянки проектування)	V	B	1	—	Існуючий
7	Будівля магазину(за межами ділянки проектування)	III	B	1	—	Існуючий
8	Зупинка громадського транспорту (за межами ділянки проектування)	—	—	—	—	Існуючий
9	Пам'ятник (за межами ділянки проектування)	—	—	—	—	Існуючий

						<b>01.10-20-ДПТ</b>		
						Детальний план території земельної ділянки орієнтовною площею 0,1000га, за адресою в с.Пустотине, вул.Шкільна, Чернігівської області Носівського району, для будівництва церкви		
Зм.	Кільк.	Арк.	Недок.	Підпис	Дата			
ГАП		Яворовський				Стадія	Аркуш	Аркушів
Розробив		Яворовський				РП	4	
Перевірив		Овдiєнко				Проектний план. План червоних ліній. Схема планувальних обмежень. (1:500)		
Н.контр.		Овдiєнко						

Погоджено:

Зам.інв.№

Підпис і дата

Інв.№ об.