
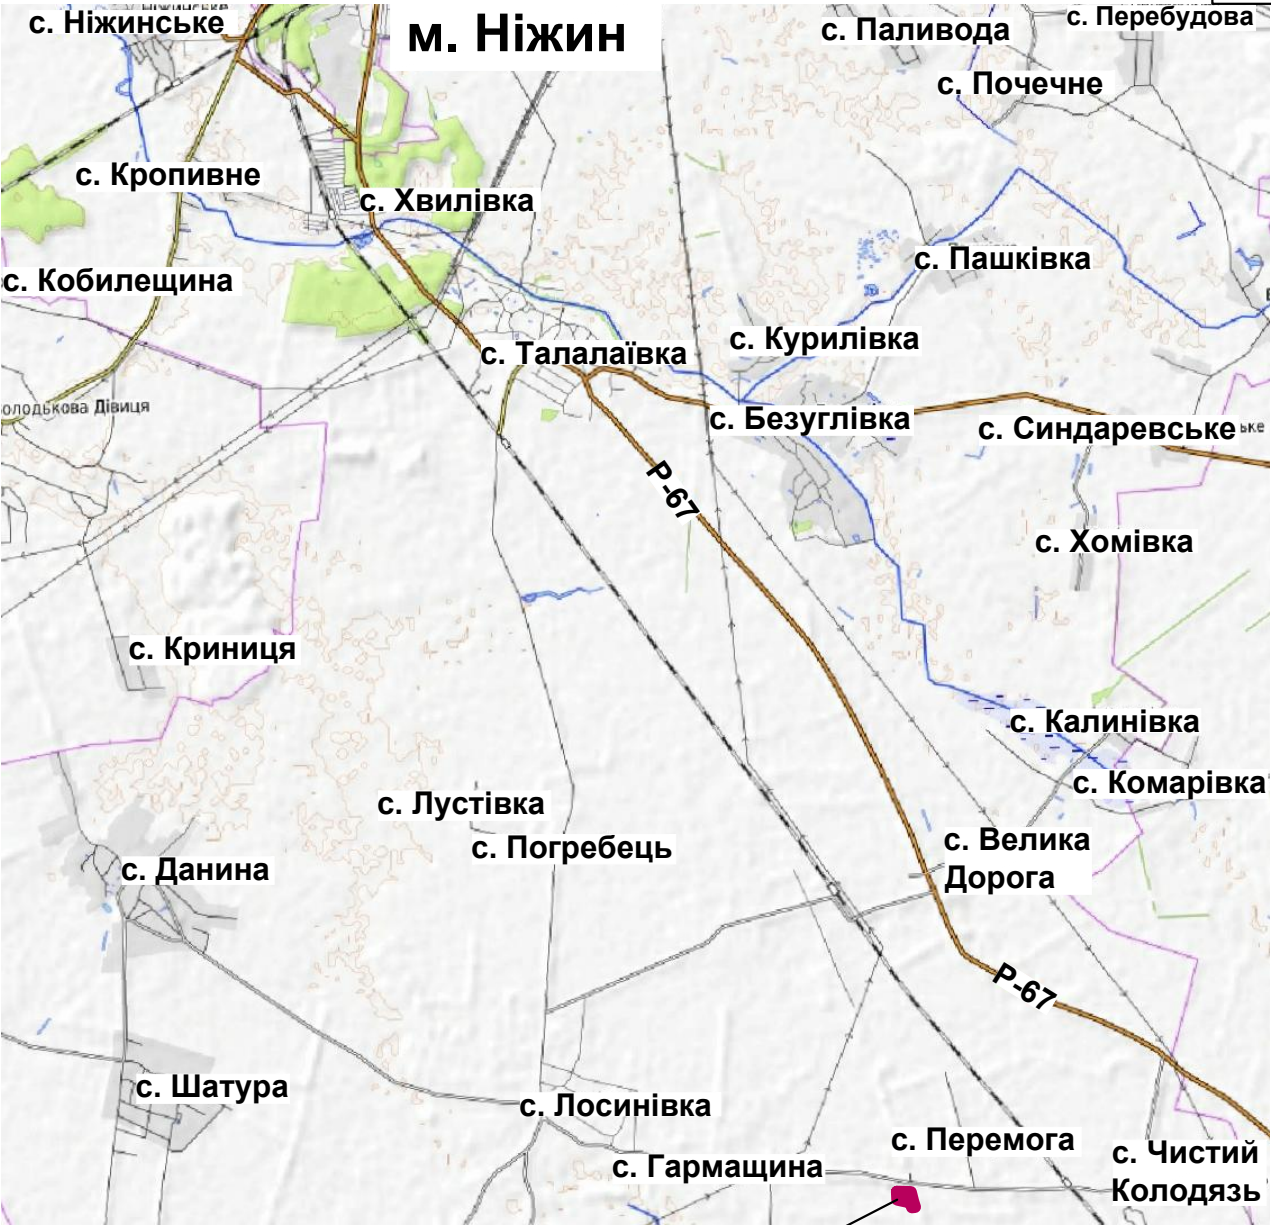


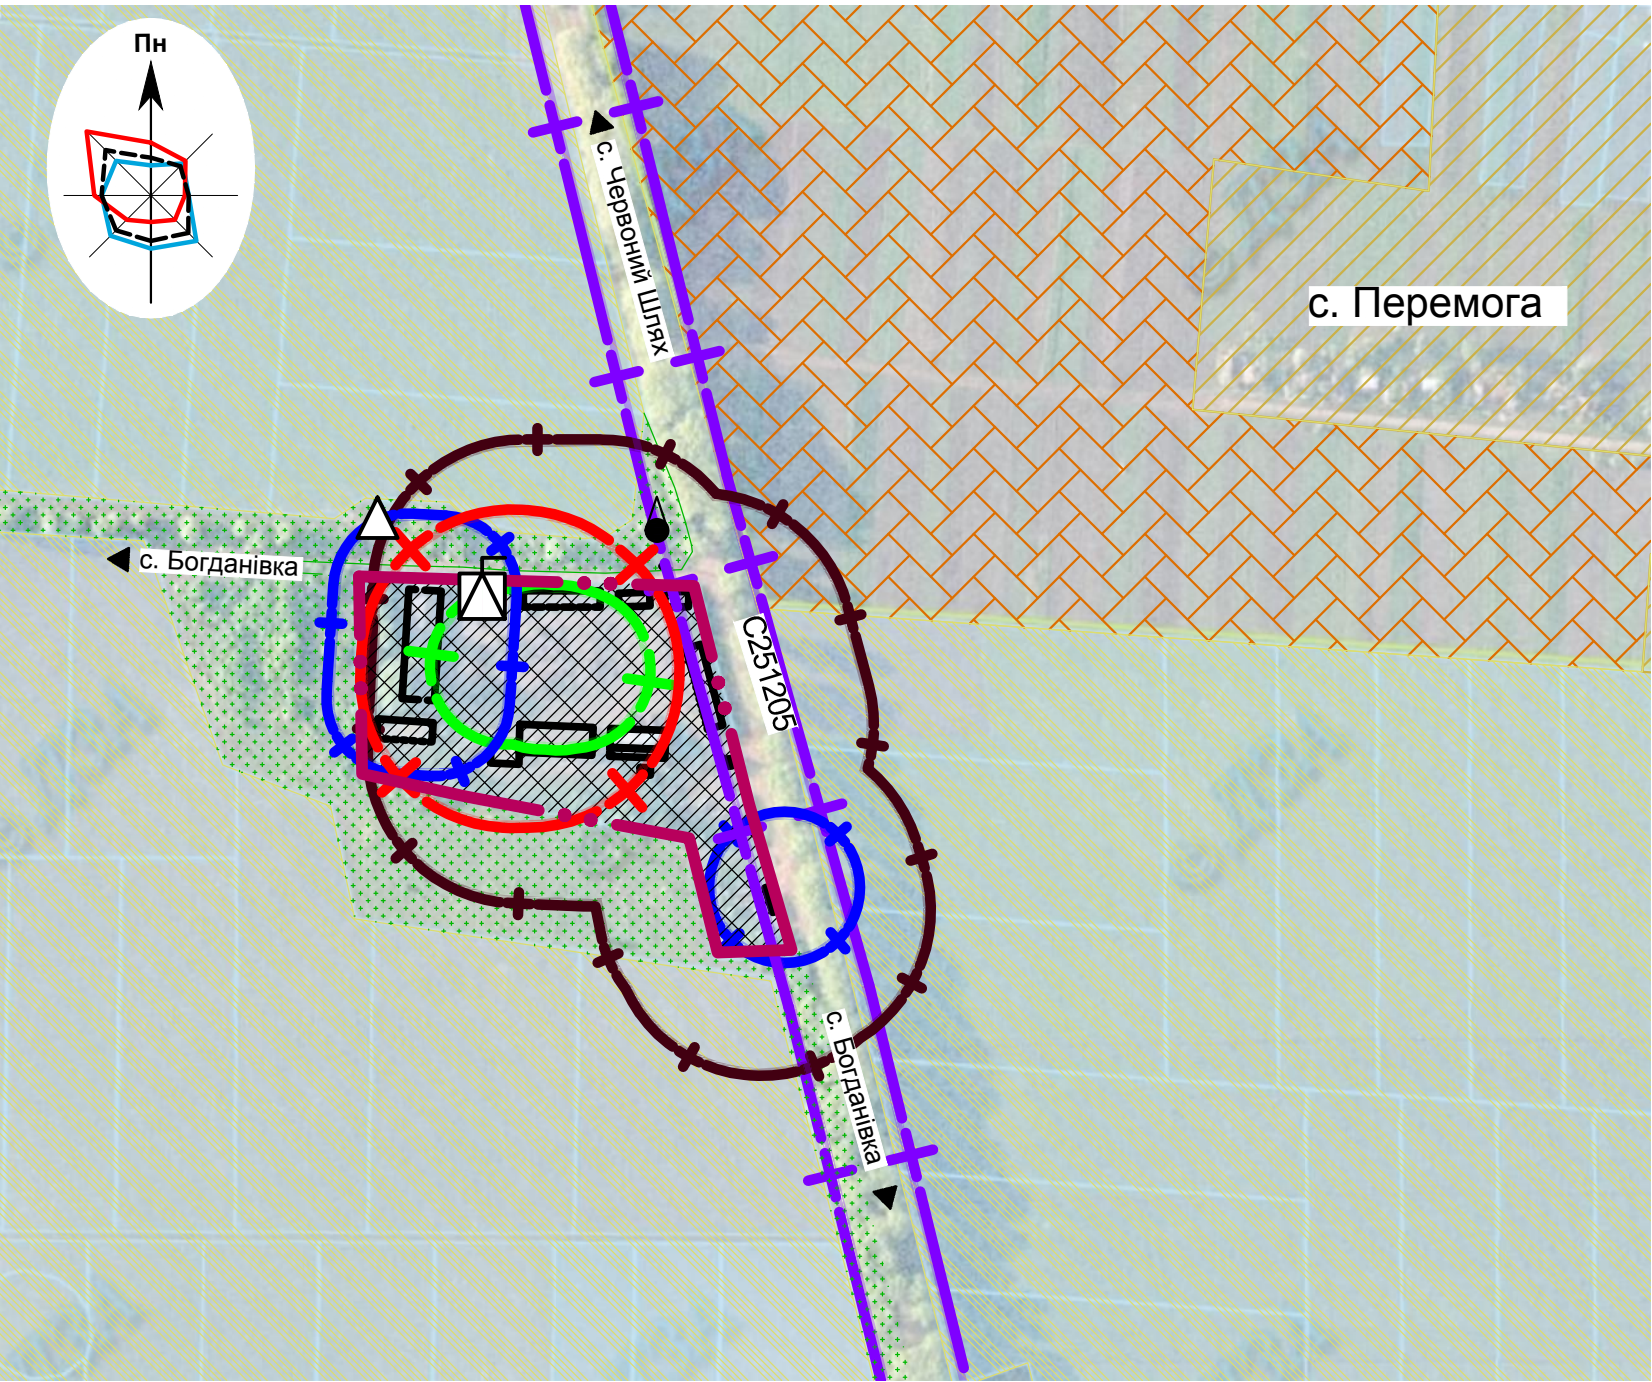

Ділянка проектування

- ПРИМІТКИ:
1. Підосовою для розробки даного аркуша є фрагмент топографічного плану території в адміністративних межах Лосинівської селищної ради.
 2. Межу ділянки проектування нанесено на підставі креслень землепорядної документації . Межі інших земельних ділянок та територій орієнтовно нанесені на підставі :
 - даних Публічної кадастрової карти України ;
 - фрагмента топографічного плану території в адміністративних межах Лосинівської селищної ради .
 3. Санітарно-захисна зона встановлюється від існуючих джерел шкідливості . СЗЗ розміром 50 м встановлено від: паливно-заправного пункту, складів зерна; СЗЗ розміром 100м - від гаражів сільськогосподарської техніки та складу паливно-мастильних матеріалів.
 4. Санітарно-захисна зона розміром 100м встановлюється від запроектованих джерел шкідливості : зерносушильна установка та очисне відділення ; СЗЗ розміром 50м - від силосів для зберігання зерна .
 5. Огорожа частково збігається з межею ділянки проектування .
 6. На момент розробки містобудівної документації на даній території земельні ділянки не сформовано .
 7. Відповідно даних Публічної кадастрової карти України на даній території розташовані земельні ділянки , надані у приватну власність для ведення особистого селянського господарства (паі).

Умовні позначення :

- межа ділянки проектування
- межа санітарно-захисної зони районної автомобільної дороги С251205 "0251406 - Богданівка"
- межа санітарно-захисної зони 50 м (примітка 3)
- межа санітарно-захисної зони 100 м (примітка 3)
- межа санітарно-захисної зони 100м (примітка 4)
- межа санітарно-захисної зони 50 м (примітка 4)
- територія сільськогосподарського призначення (примітка 7)
- територія житлової забудови
- територія озеленення загального користування (примітка 6)
- території в адміністративних межах Лосинівської селищної ради.(примітка 6)
- території сільськогосподарських підприємств
- трансформаторна підстанція
- водозабірна споруда
- ГРП

						08-21-ДТП		
						Детальний план території земельної ділянки наданої ТОВ "ІМ. Прядка" на умовах оренди загальною площею 3,97 га (кадастровий номер 7423387400:06:002:0054) розташованої за межами населеного пункту в адміністративних межах Лосинівської селищної ради по вул.Молодіжна,9А, с.Перемога, Ніжинського району, Чернігівської області з метою планувальної організації території для будівництва силосів для зберігання зернових культур		
Змін.	Кіл.	Аркуш	№ док.	Підпис	Дата		Стадія	Аркуш
ГАП		Травка-Бабенко					П	1
Перевірив		Травка-Бабенко						
Розробив		Груздєва						
Н.контр.		Травка В.А.				Схема розташування території у планувальній структурі району. М 1:5000	ПП фірма "Майстерня архітектора Травки В.А." м.Чернігів	