


УМОВНІ ПОЗНАЧЕННЯ

- Землі запасу (землі ділянки кожної категорії земель, які не надані у власність або користування громадянам чи юридичним особам)
- Землі житлової забудови
- Землі сільської ради
- Землі державної власності
- Проектуємо покриття тротуарною плиткою
- Парковочне місце для маломобільних груп населення
- Межа земельної ділянки
- Існуюча повітряна лінія електропередач 330кВ
- Існуюча підземна лінія зв'язку
- Існуюча повітряна лінія електропередач 35кВ
- Проектуємо асфальтобетонне покриття
- Проектуємо будівлі та споруди
- Проектуємо газонна трава
- 112,40 Червона відмітка
- 112,39 Чорна відмітка
- 0,3‰ Ухил між переломними точками
- 78,04 Відстань між точками

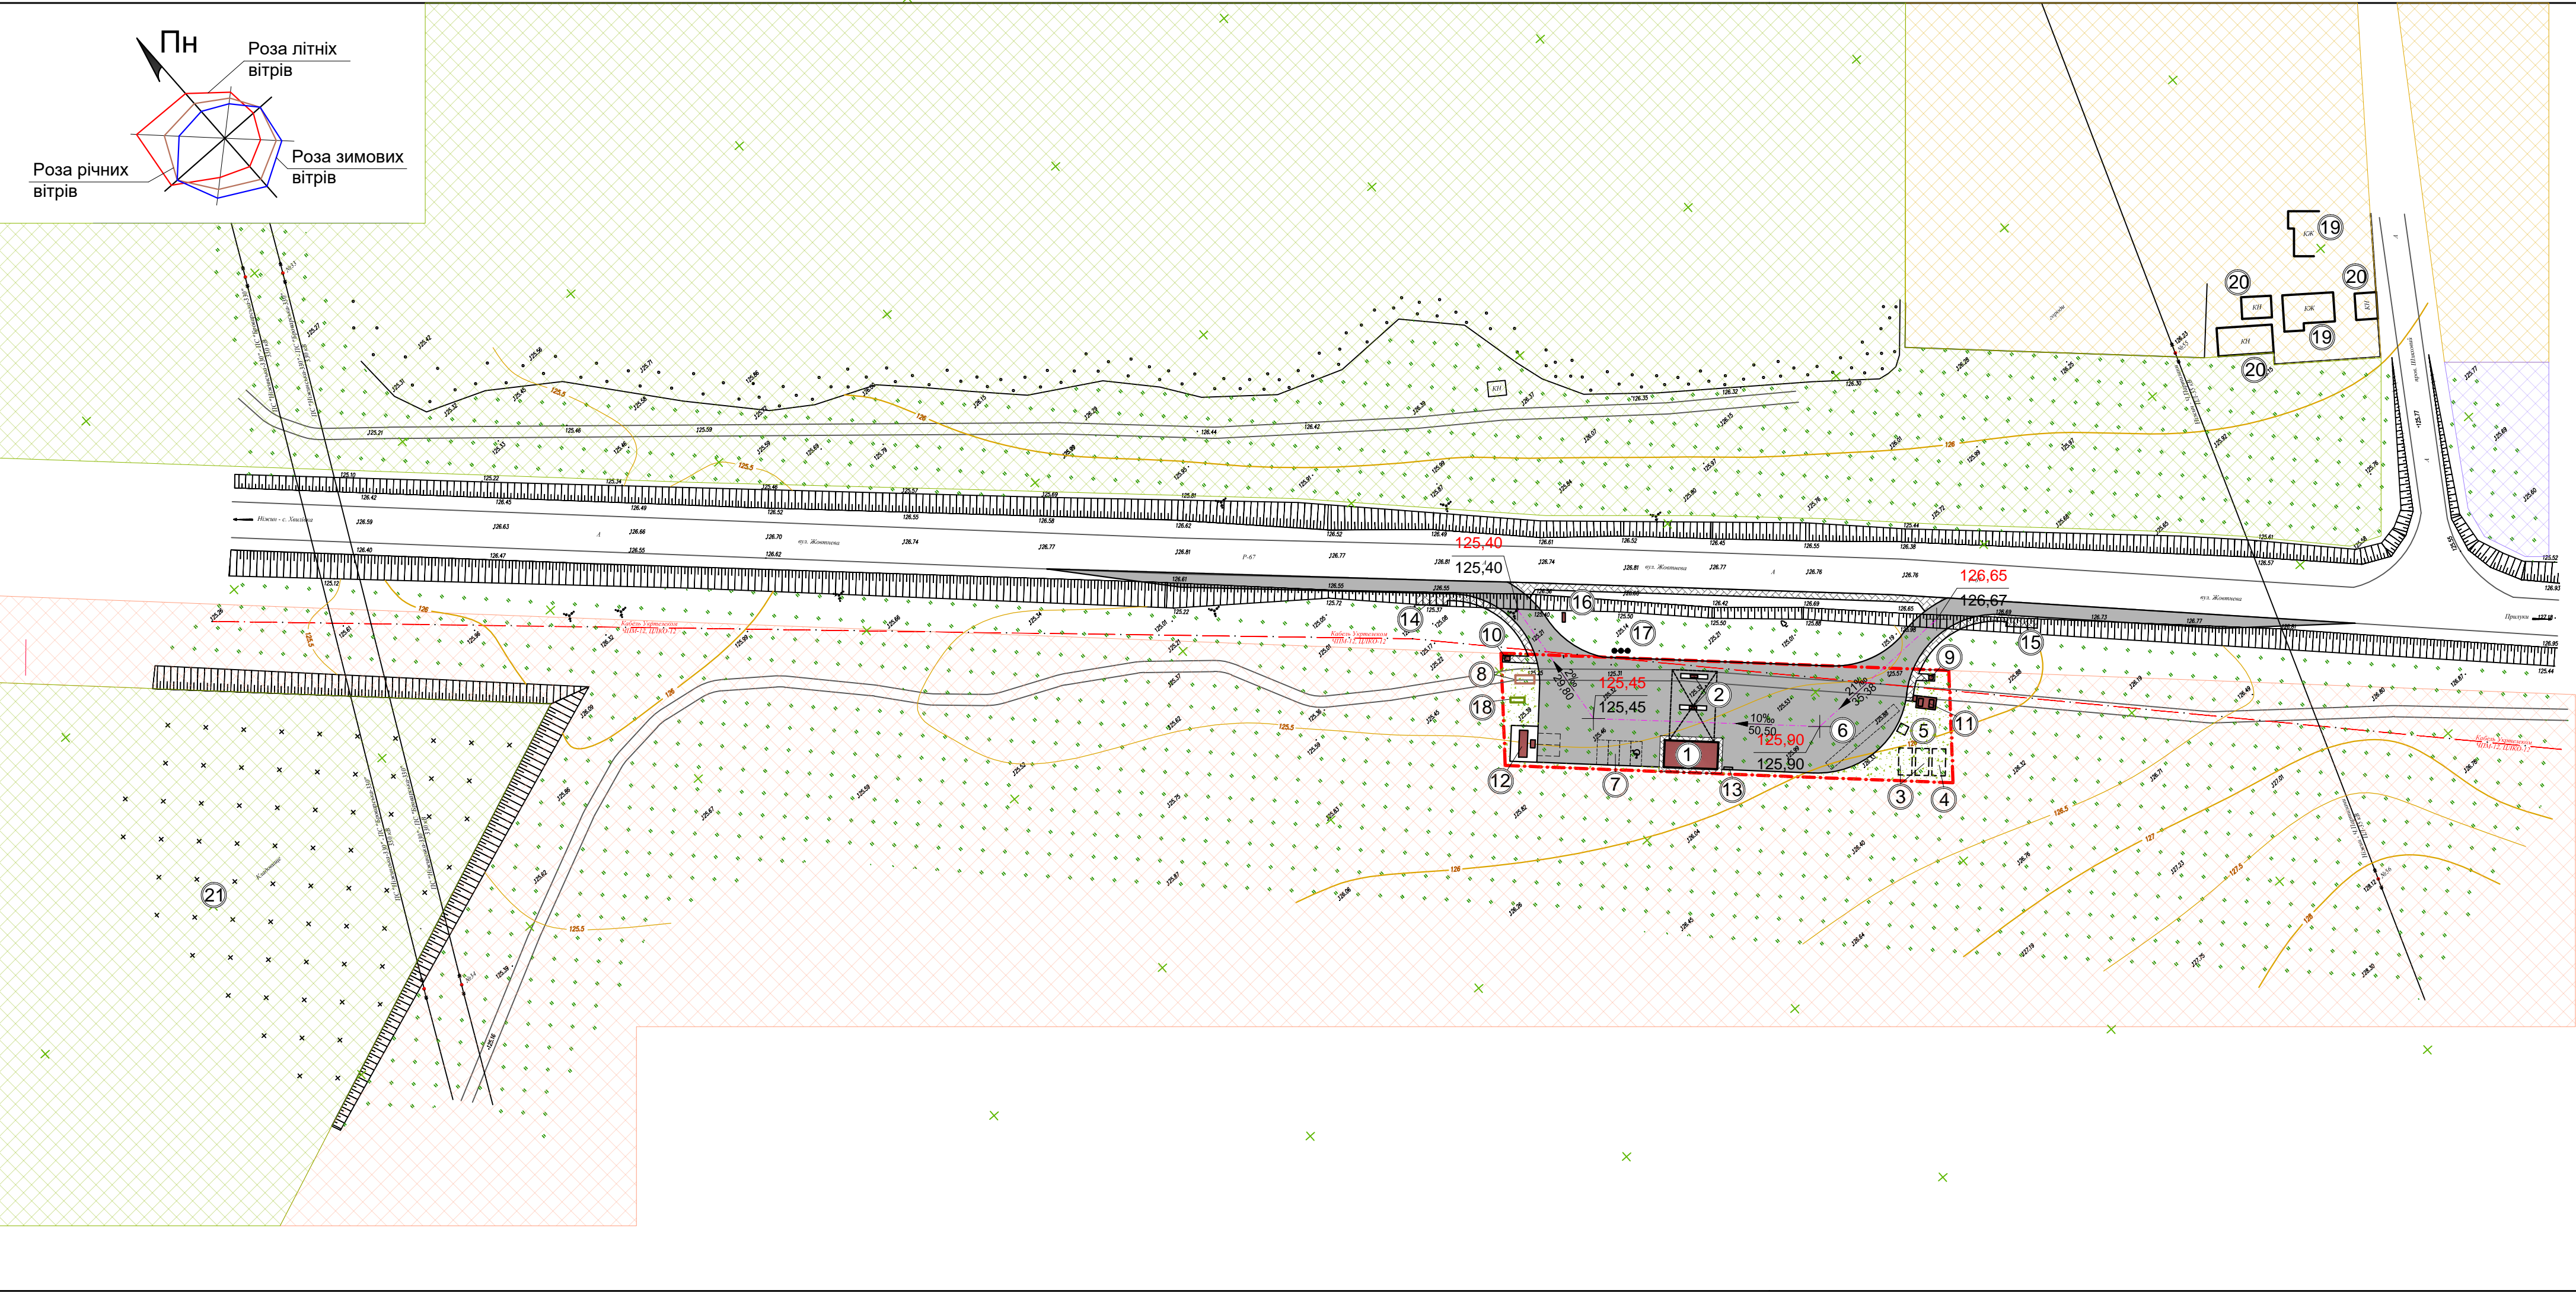

Погоджено:	
Зам. інв. №	
Підпис і дата	
Інв. № об.	

					04.07-20-ДПТ			
					Детальний план території земельної ділянки площею 0,2500 га для розміщення та експлуатації будівель і споруд автомобільного транспорту та дорожнього господарства в адмінмежах Талалаївської сільської ради Ніжинського району Чернігівської області			
Зм.	Кільк.	Арк.	Недок.	Підпис	Дата	Стадія	Аркуш	Аркушів
ГАП		Яворовський				РП	10	
Розробив	Яворовський					ФОП Овдієнко Вадим Олександрович		
Перевірів	Овдієнко							
Н.контр.	Овдієнко					Схема інженерної підготовки території та вертикального планування(1:1000)		