


**УМОВНІ ПОЗНАЧЕННЯ**

- Землі запасу (землі ділянки кожної категорії земель, які не надані у власність або користування громадянам чи юридичним особам)
- Землі житлової забудови
- Землі сільської ради
- Землі державної власності
- Санітарно-захисна смуга автодороги Р-67 (50,0м)
- Межа земельної ділянки
- Існуюча повітряна лінія електропередач 330кВ
- Охоронна зона повітряної ЛЕП 330,0кВ (30,0м)
- Існуюча повітряна лінія електропередач 35кВ
- Охоронна зона повітряної ЛЕП 35,0кВ (15,0м)
- Існуюча підземна лінія зв'язку
- Охоронна зона підземної лінії зв'язку (1,0м)
- Охоронна зона кладовища(300,0м)

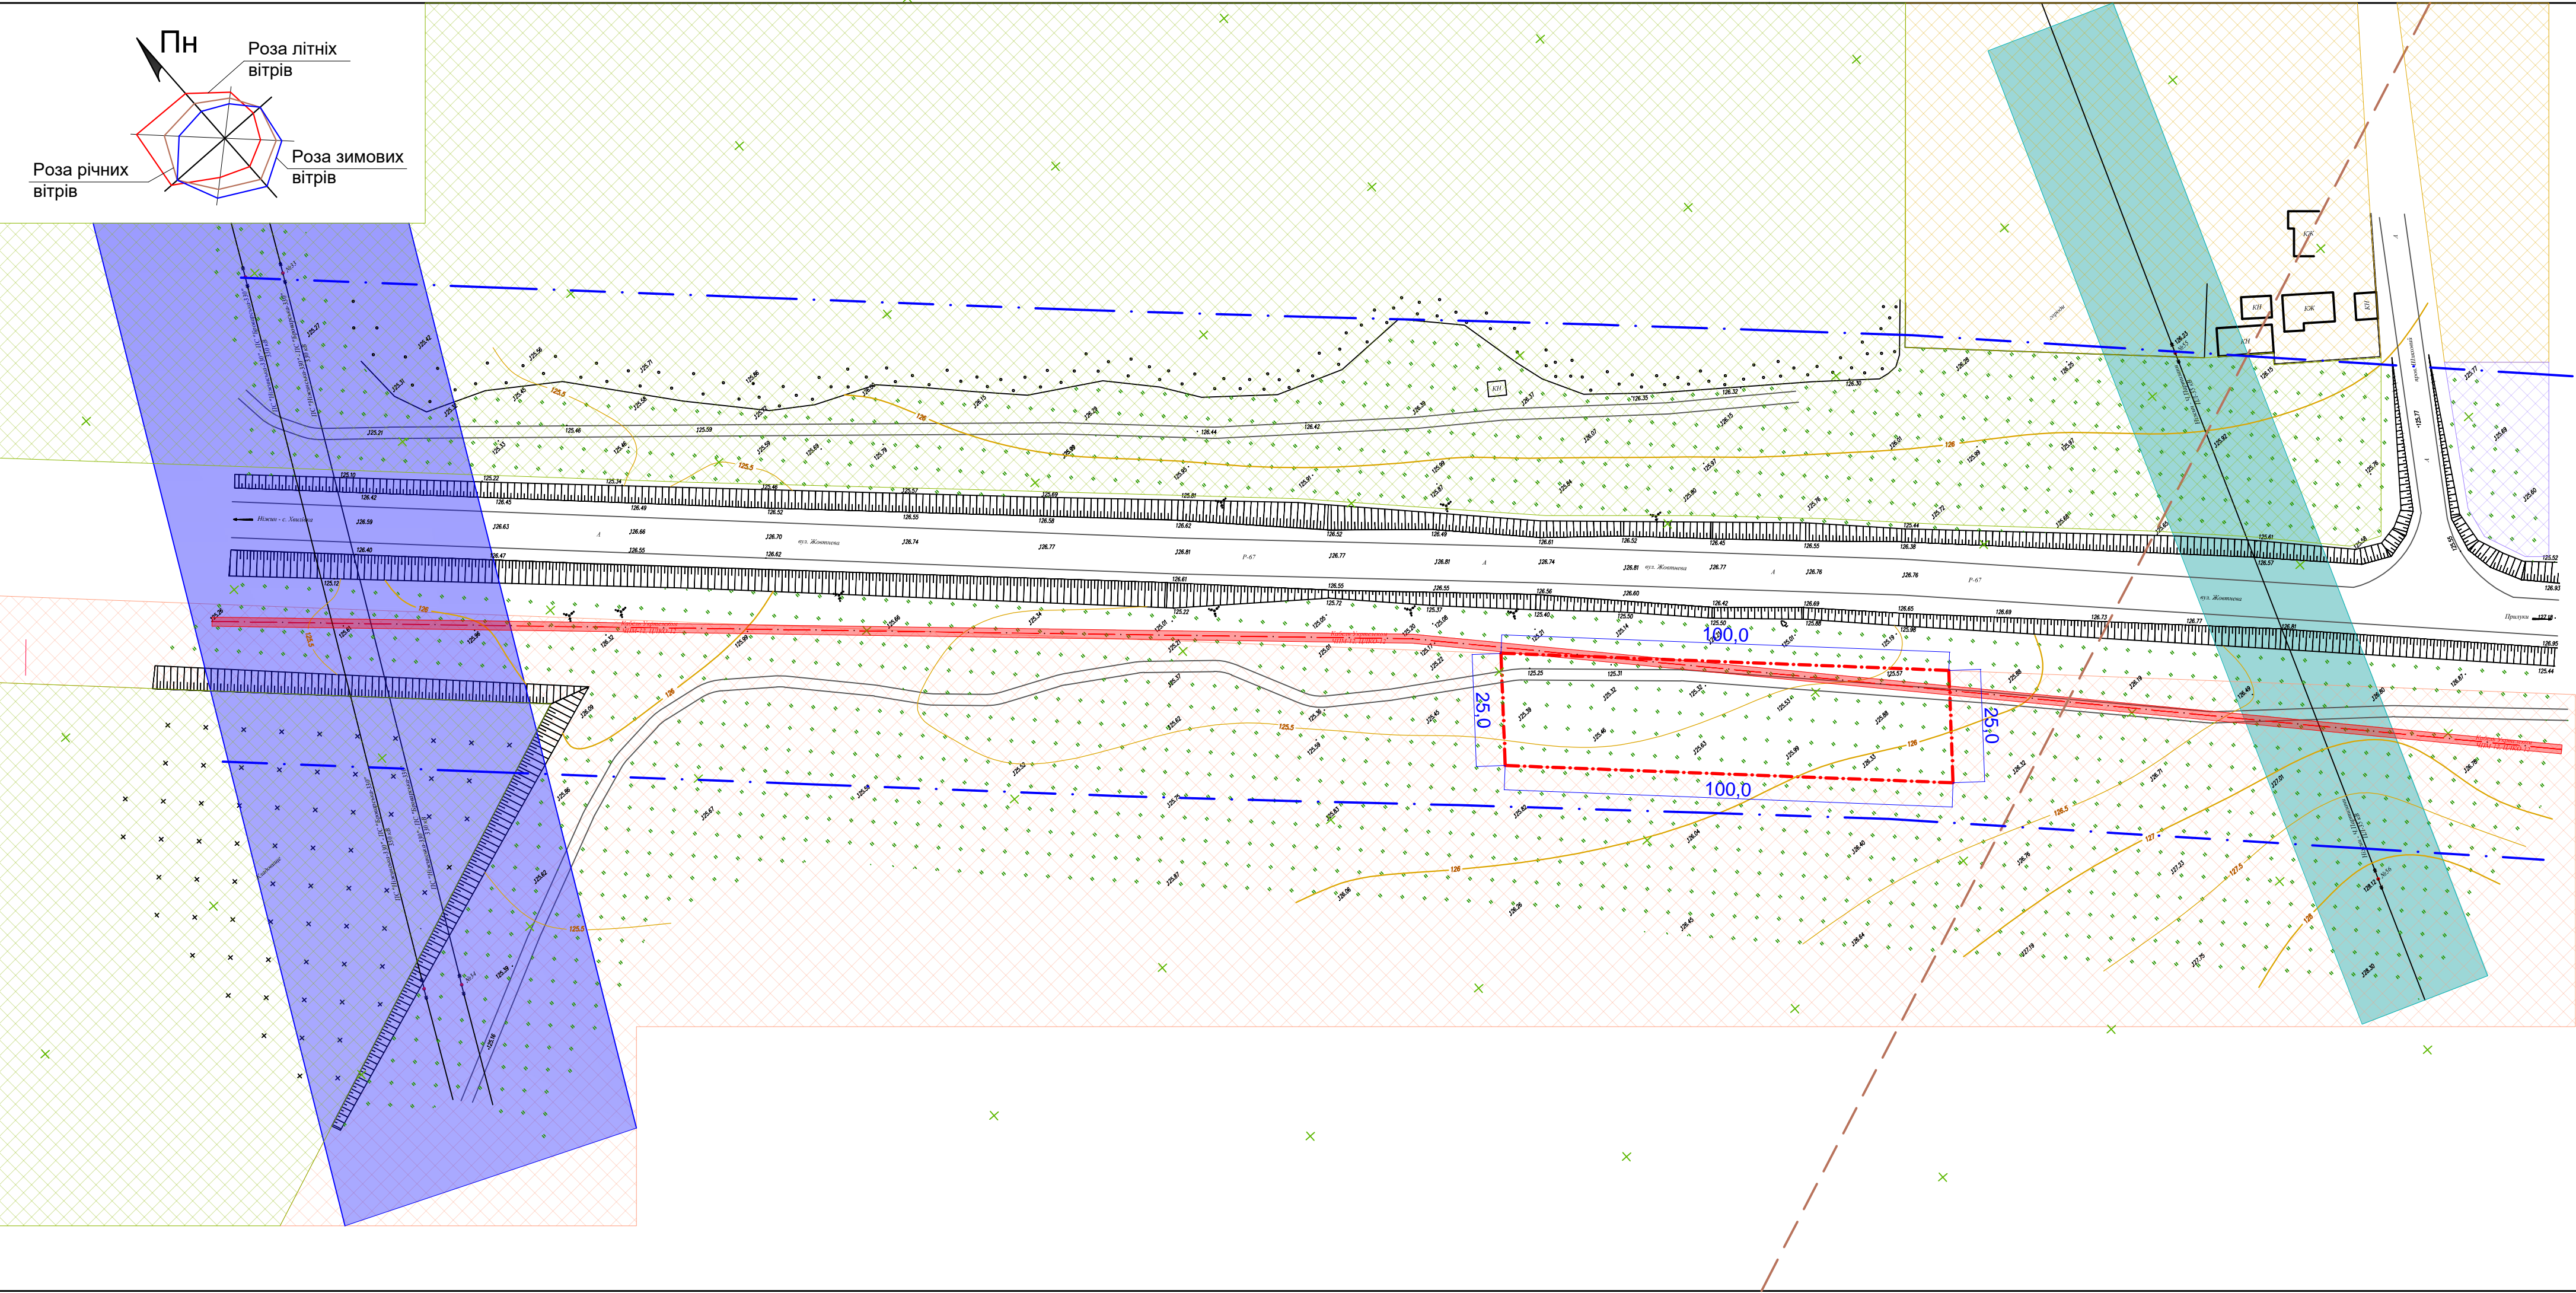

Погоджено:	
Зам. інв. №	
Підпис і дата	
Інв. № об.	

04.07-20-ДПТ					
Детальний план території земельної ділянки площею 0,2500 га для розміщення та експлуатації будівель і споруд автомобільного транспорту та дорожнього господарства в адмінмежах Талалаївської сільської ради Ніжинського району Чернігівської області					
Зм.	Кільк.	Арк.	№ док.	Підпис	Дата
ГАП		Яворовський			
Розробив		Яворовський			
Перевірів		Овдієнко			
Н.контр.		Овдієнко			
			Стадія	Аркуш	Аркушів
			РП	2	
Схема розташування земельної ділянки у планувальній структурі населеного пункту.			ФОП Овдієнко Вадим Олександрович		