



**УМОВНІ ПОЗНАЧЕННЯ**

- Землі запасу (землі ділянки кожної категорії земель, які ненадані у власність або користування громадянам чи юридичним особам)
- Землі житлової забудови
- Землі сільської ради
- Землі державної власності
- Проектуємо покриття тротуарною плиткою
- Парковочне місце для маломобільних груп населення
- Межа земельної ділянки
- Вхід в будівлю
- Існуюча повітряна лінія електропередач 330кВ
- Існуюча підземна лінія зв'язку
- Існуюча повітряна лінія електропередач 35кВ
- Проектуємо асфальтобетонне покриття
- Проектуємо будівлі та споруди
- Проектуємо газонна трава
- В'їзд-виїзд (вхід) на територію
- Рух транспорту по території

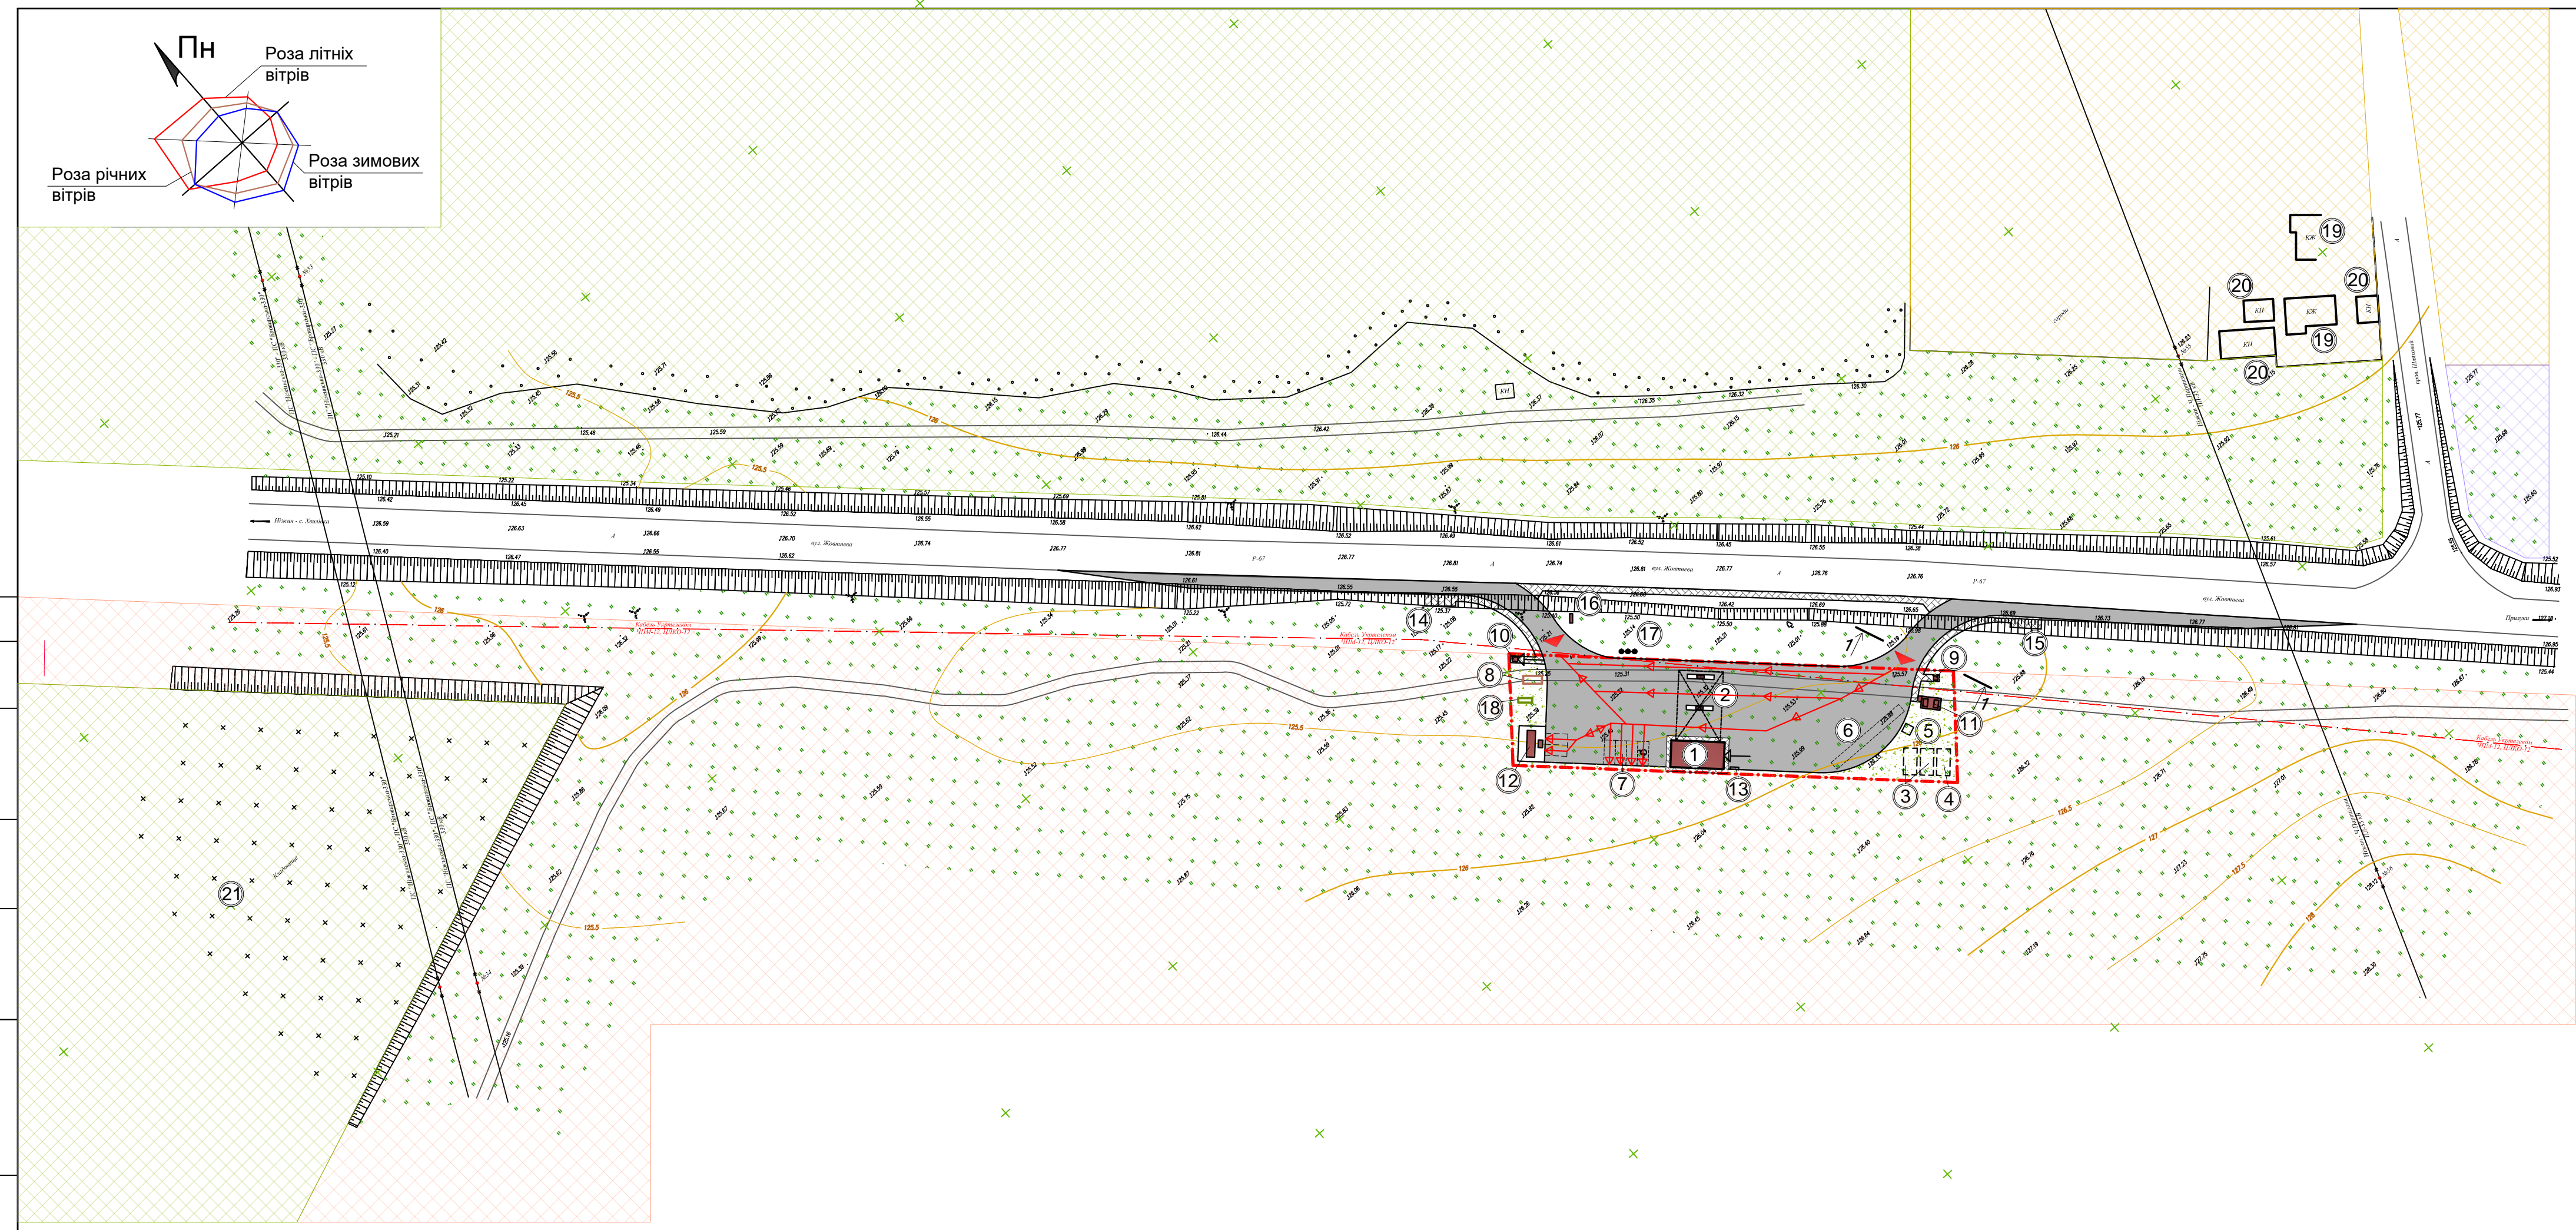

РОЗРІЗ 1-1

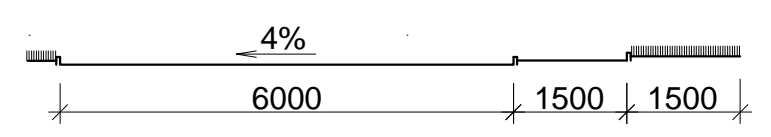

Погоджено:	
Зам. інв. №	
Підпис і дата	
Інв. № об.	

					04.07-20-ДПТ			
					Детальний план території земельної ділянки площею 0,2500 га для розміщення та експлуатації будівель і споруд автомобільного транспорту та дорожнього господарства в адмінмежах Талалаївської сільської ради Ніжинського району Чернігівської області			
Зм.	Кільк.	Арк.	Надок.	Підпис	Дата	Стадія	Аркуш	Аркушів
ГАП		Яворовський				РП	6	
Розробив	Яворовський					ФОП Овдієнко Вадим Олександрович		
Перевірів	Овдієнко							
Н.контр.	Овдієнко					Схема організації руху транспорту і пішоходів( 1:1000). Креслення поперечного профілю проїзду		