
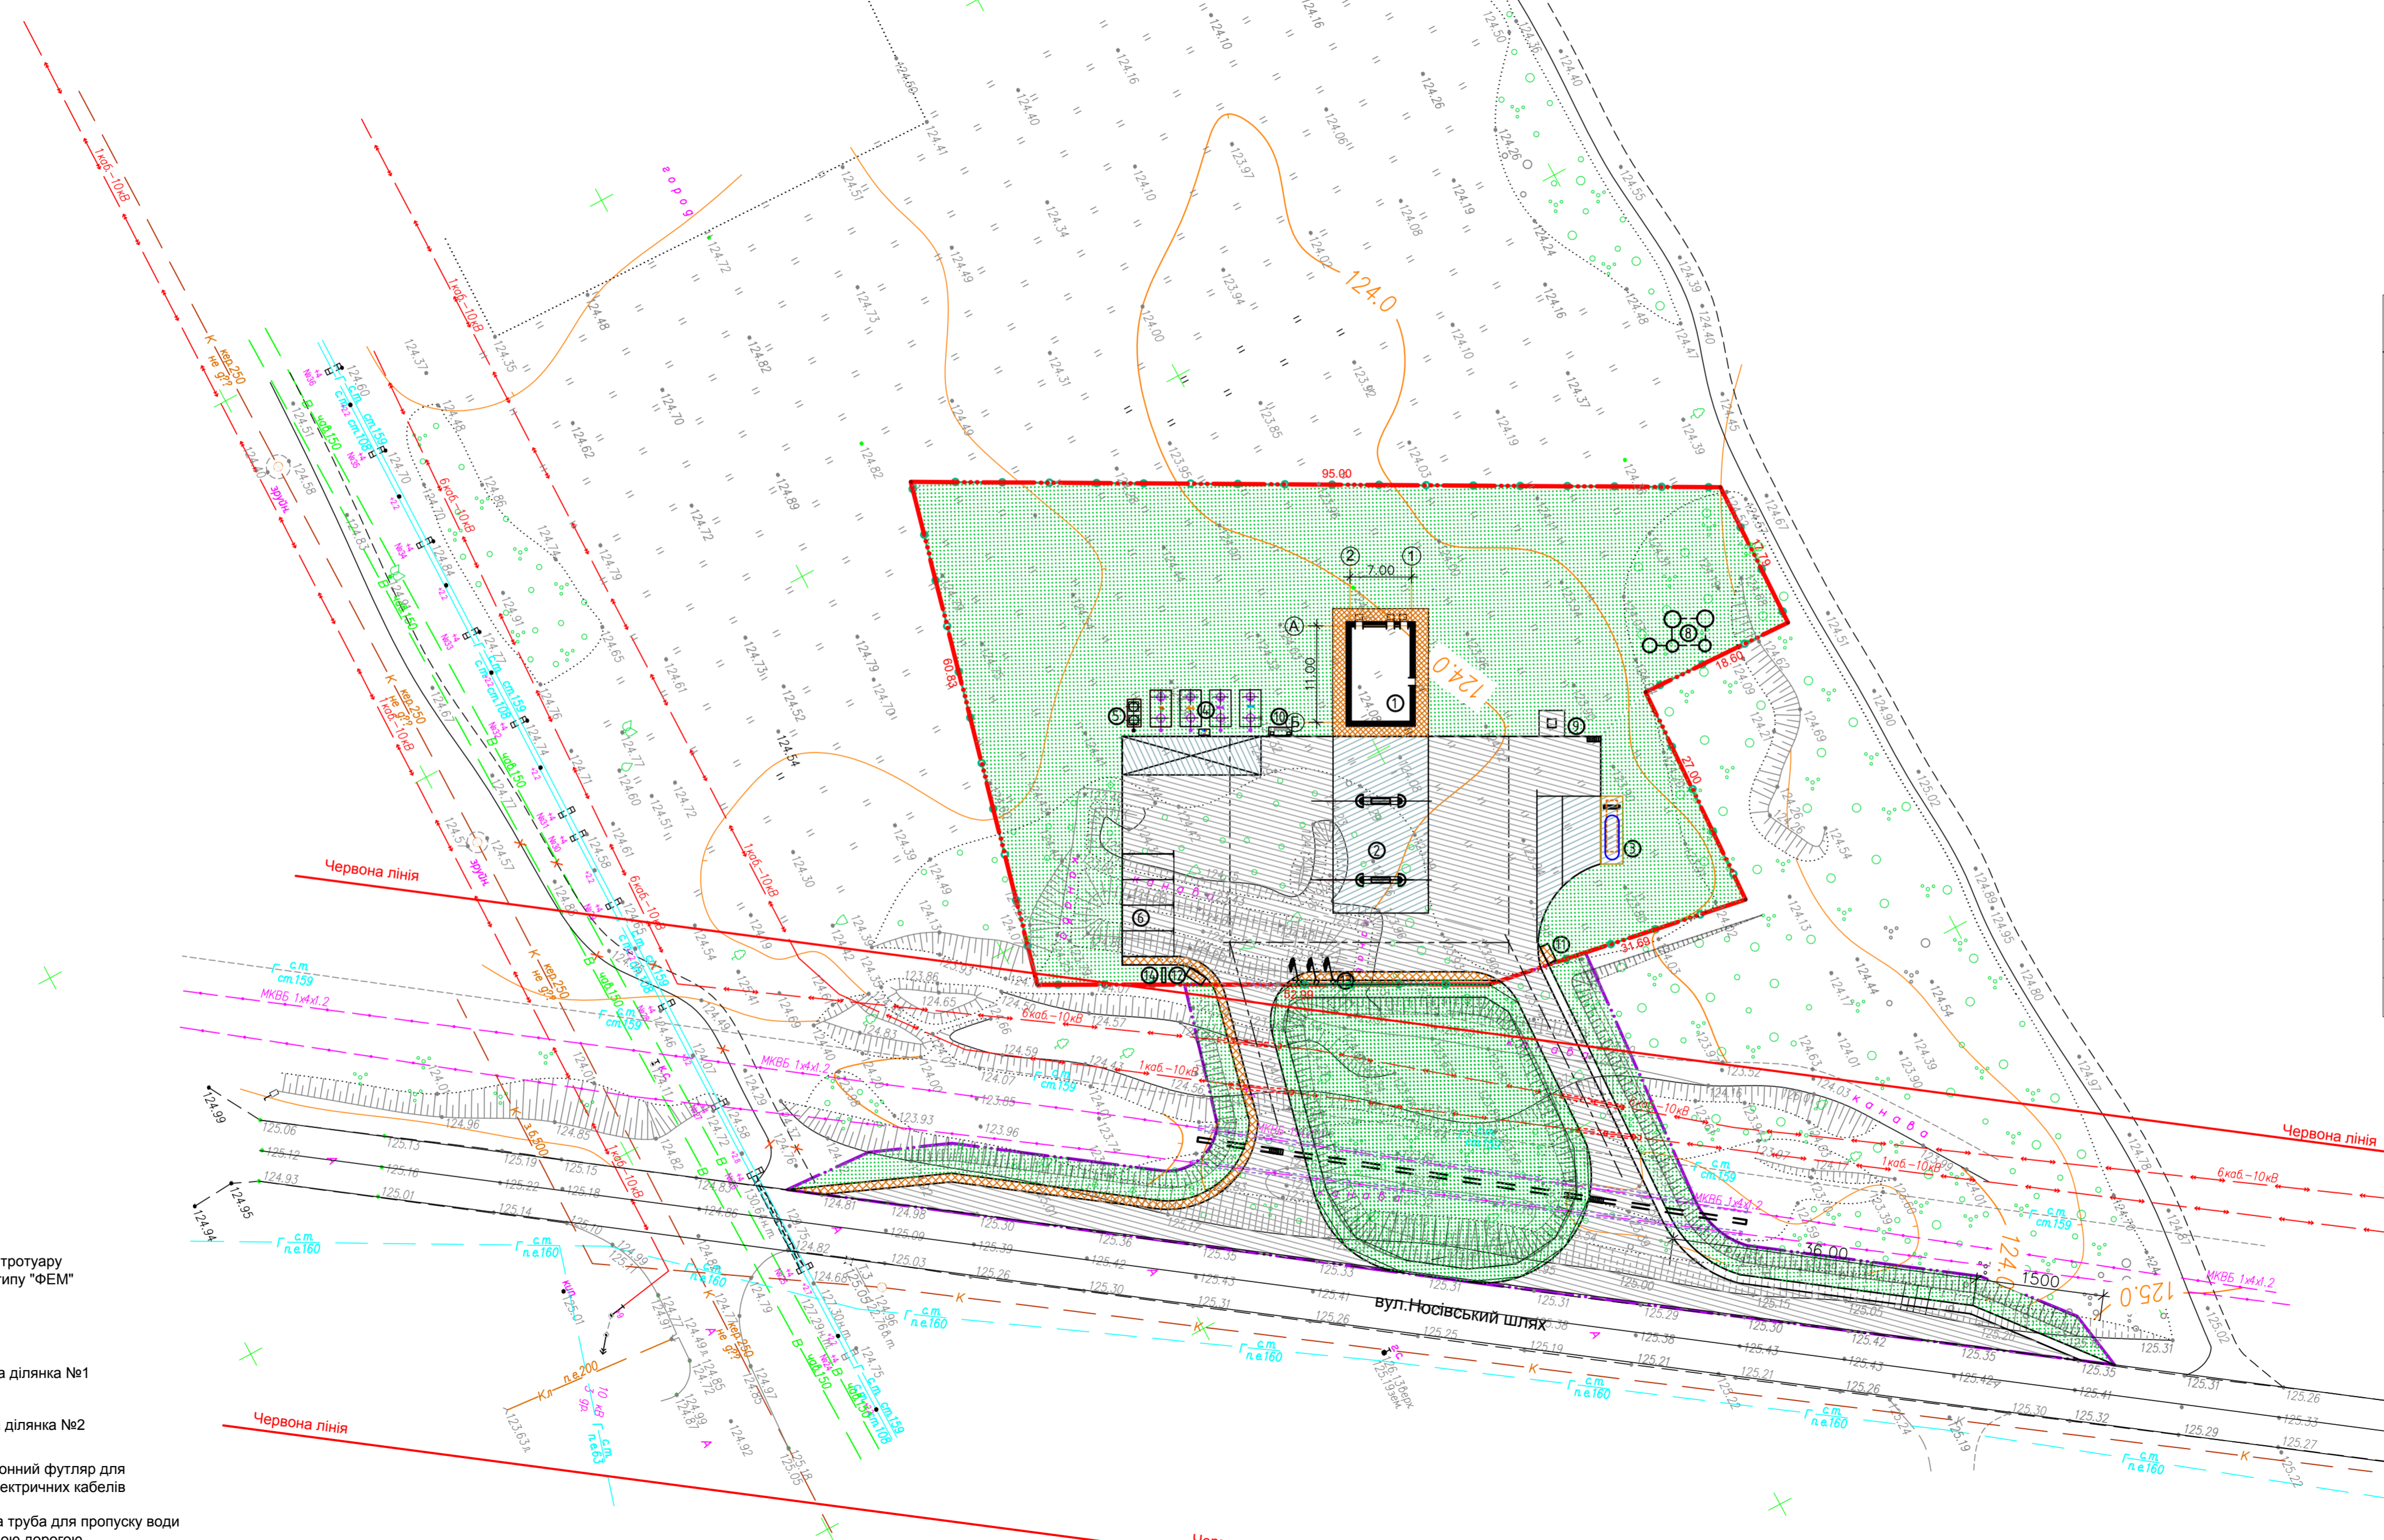


Проектний план. М1:500
План червоних ліній

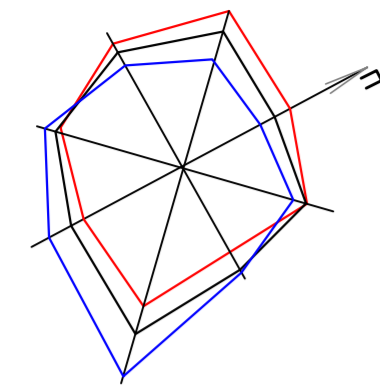

Показники по генеральному плану			
№п/п	Найменування	Площа, м ²	Примітка
1	Площа земельної ділянки №1	5000,00	
2	Площа земельної ділянки №2	2646,00	
3	Площа забудови	109,06	
4	Покриття поїздів, тротуарів, майданчиків	1608,00	
5	Площа озеленення	3282,94	

Експлікація будівель та споруд			
№по генп	Найменування	Площа забудови будівель, м ²	Примітка
1	Операторська	99,00	
2	Паливо-роздавальні колонки (2шт)	2,38	
3	Модуль ЗВГ стаціонарний, з наземним резервуаром ємністю V=9.96м ³ , з колонкою	7,68	
4	Підземні резервуари для зберігання рідкого палива	55,90	
5	Резервуар для збору аварійного проливу V=10м ³	5,20	
6	Майданчик для АЦ	73,50	
7	Майданчик для короткочасної зупинки автотранспорту	75,00	
8	Очисні споруди дощових вод	7,46	
9	Майданчик з контейнером для сміття	9,00	
10	Пожежний щит з набором інструменту	2,65	
11	Майданчик для висадки пасажирів	2,25	
12	Майданчик для посадки пасажирів	2,25	
13	Флагштоки	-	
14	Стела	-	
15		-	

Умовні позначення

- Існуючі будівлі
- Будівлі, що проєктуються
- Існуючі зелені насадження
- Асфальтобетонне покриття
- Безіскореве покриття
-
- Покриття тротуару плиткою типу "ФЕМ"
- Газон
- Земельна ділянка №1
- Земельна ділянка №2
- Залізобетонний футляр для захисту електричних кабелів
- Асбестова труба для пропуску води під під'їздною дорогою

14/20 -ДПТ					
Зм.	Кіл.	Лист.	№док.	Підп.	Дата
ГАП	Мазур				07.20
Розробив	Трибунська				07.20
Перевірив	Мазур				07.20
Н. Контр.	Рекун				07.20

Детальний план території для розміщення та експлуатації будівель і споруд додаткових транспортних послуг та допоміжних операцій в адміністративних межах Ніжинської сільської ради Ніжинського району Чернігівської області

Спадія	Аркуш	Аркушів
П	3	

Проектний план М 1:500.
План червоних ліній

ПП "Портал-М"
м. Чернігів